



VARIANTE al PRGC

VARIANTE ART.17 COMMA 3 L.R. N.56/1977 E SMI E COSÌ COME MODIFICATA DALLA L.R. N.3/2013, L.R. N.17/2013, L.R. N.16/2018



TAVOLA 2

MOSAICATURA PRGC

PROPOSTA TECNICA DEL PROGETTO PRELIMINARE

PROGETTISTA
Architetto Gabriella Gedda
S.p. per Cucuglio 138 - 10011 Cuneo (TO)
Via Beaumarchais, 143 - 10123 Torino
Tel. 011-4730457
gabriellagedda@architettorinopec.it
archgabriellagedda@yahoo.it

COLLABORATORE
Architetto Marina D'Onofrio

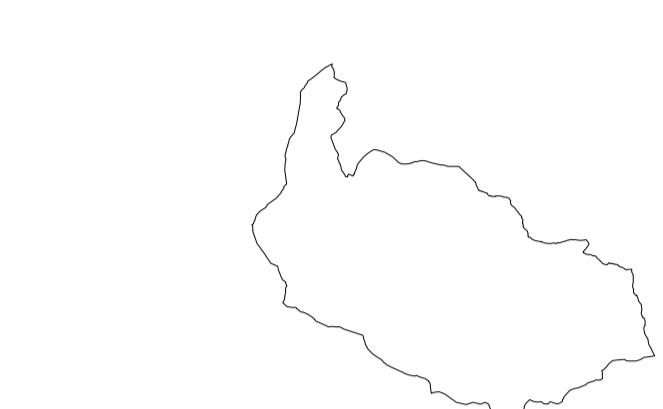
IL SINDACO
Alex Gioannini

IL SEGRETARIO COMUNALE
Dott. Alberto Corsini



Scala 1:25.000

Marzo 2022

AREA TERRITORIO TRASPORTI E PROTEZIONE CIVILE
MOSAICO DEI PIANI REGOLATORI