

TAI


VARIANTE al PRGC

VARIANTE ART.17 COMMA 4 L.R. N.56/1977 E SMI E COSÌ COME MODIFICATA DALLA L.R. N.3/2013, L.R. N.17/2013, L.R. N.16/2018

PROPOSTA TECNICA DEL PROGETTO PRELIMINARE	
PROPOSTA TECNICA P.P.	DELIBERA C.C. N° DEL
PROGETTO PRELIMINARE	DELIBERA C.C. N° DEL
PROGETTO DEFINITIVO	DELIBERA C.C. N° DEL
PROGETTO ESECUTIVO	DELIBERA C.C. N° DEL

VOLA 10e SOVRAPPOSIZIONE CARTA DI ZONIZZAZIONE ACUSTICA CON PRGC

PROPOSTA TECNICA DEL PROGETTO PRELIMINARE

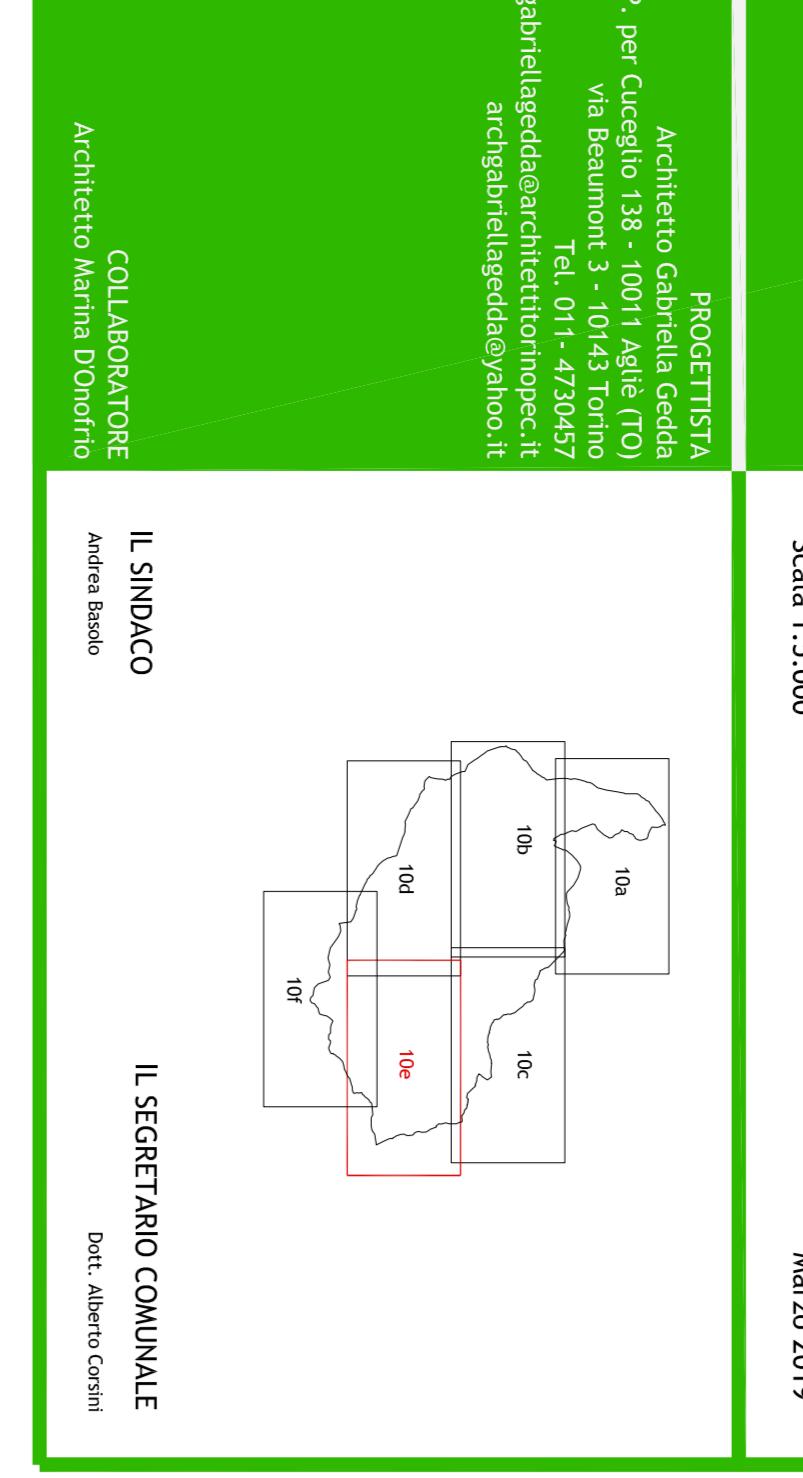

TAI

VOL

